


<b>חוק התכנון והבנייה, התשכ"ה - 1965</b>	
<b>תכנית מפורטת</b>	
<b>on' 202-0710004</b>	
<b>ניר דוד גלמן לוי - הצרכת שטחים</b>	
<b>תשריט מצב מוצע</b>	<b>גיליון 1 מתוך 1</b>
<b>מחוז</b>	<b>צפון</b>
<b>מרחב תכנון מקומי</b>	<b>עמק המעיינות</b>
<b>רשות מקומית</b>	<b>עמק המעיינות</b>
<b>ישוב</b>	<b>ניר דוד (תל עמל)</b>
<b>תכנית בסמכות</b>	<b>מקומית</b>
<b>איחוד וחלוקה</b>	<b>ללא איחוד וחלוקה</b>
<b>היתרים או הרשאות</b>	<b>תכנית שמטוחה ניתן להוציא היתרים או הרשאות</b>
<b>מונה תדפיס התשריט</b>	<b>4</b>
<b>מועד הפקה</b>	<b>23/01/1994</b>
<b>שטח התכנית</b>	<b>0.617 דונם קנה מידה 1:250</b>
<b>*שמות*</b>	
<b>עור ראשי</b>	<b>ד"ר בני עמי תאגיד: דבר אדריכלות</b>

בעלי ענין בקרקע*	
בבעלות מדינה	תאגיד: רשות מקרקעי ישראל
חוכר	קיבוץ ניר דוד תאגיד: קיבוץ ניר דוד

**תרשים התמצאות - קנ"מ 1:6000**

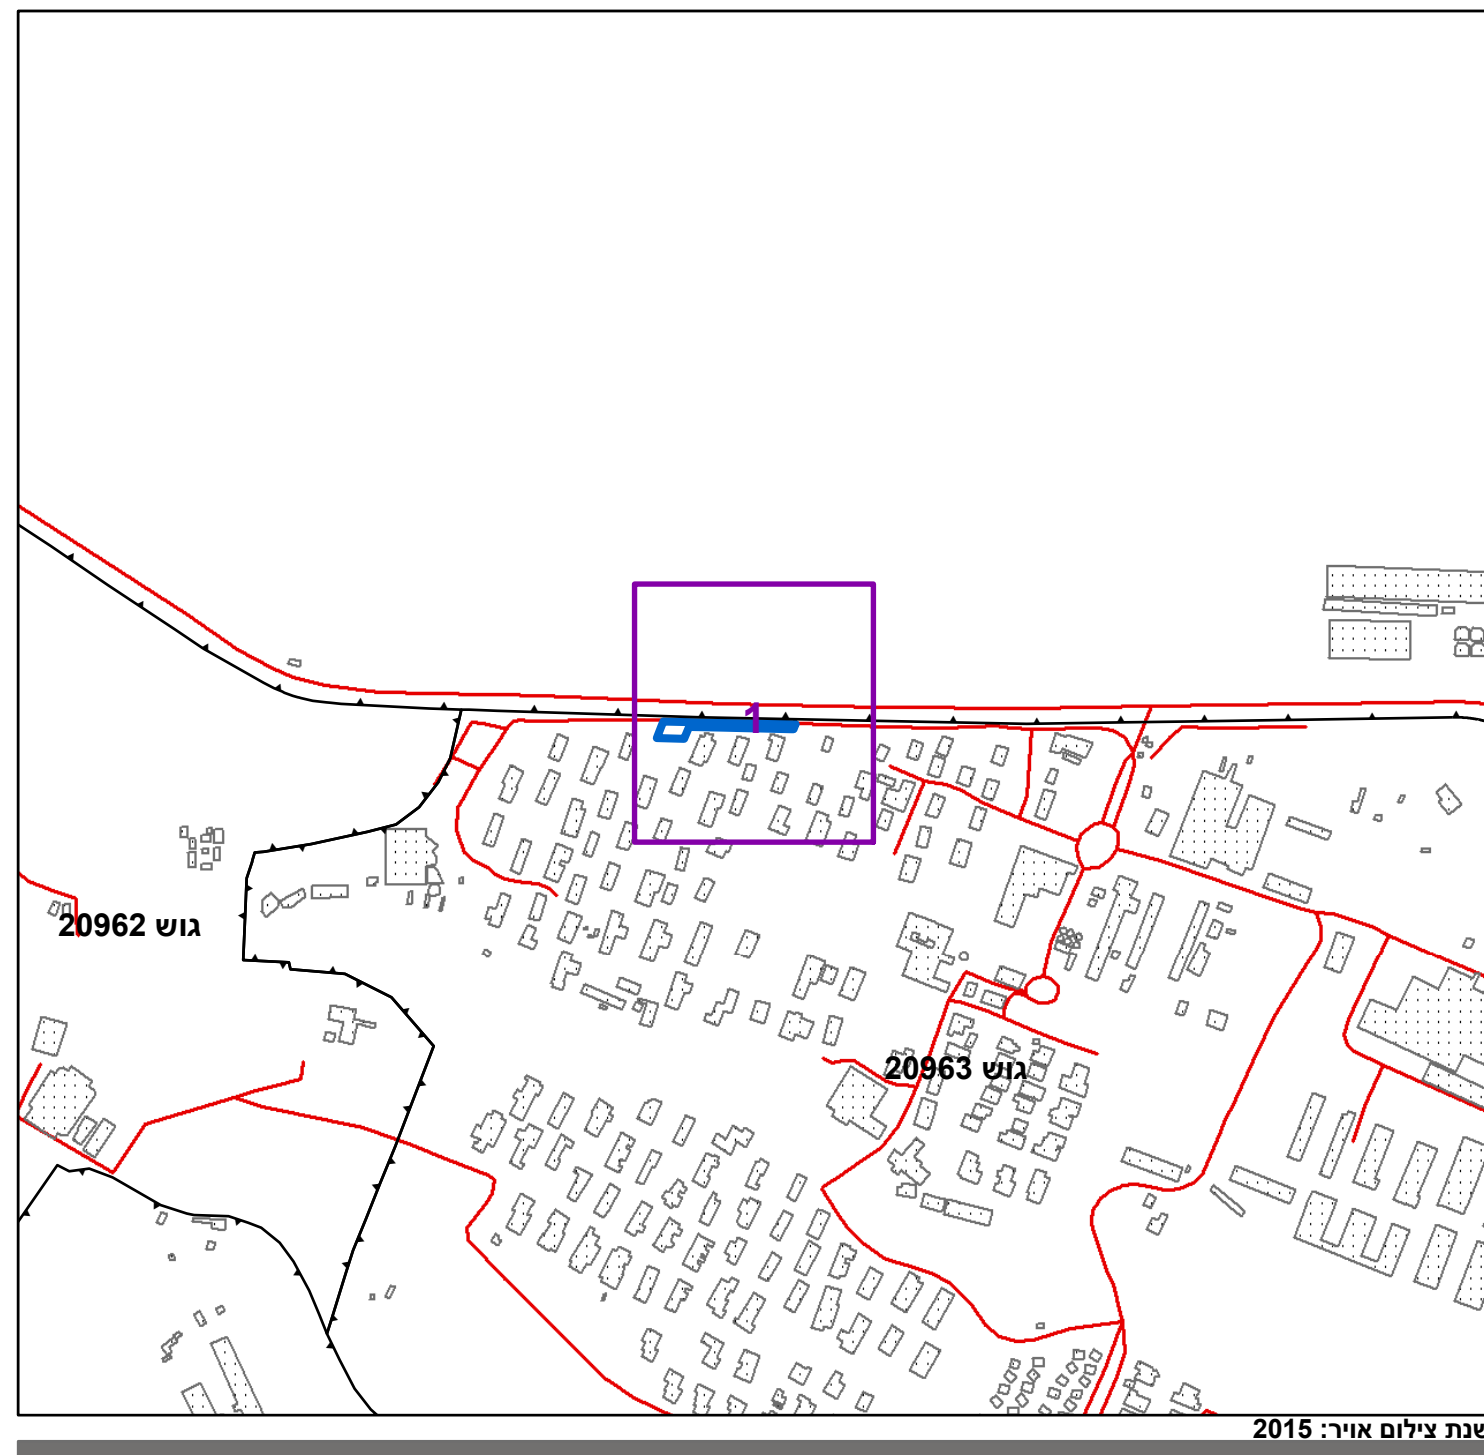

תרשים סביבה - קנ"מ 1:1500



טבלת גושים וחלקות*			
מספר גוש	כל הגוש/חלק	מספרי חלקות בשלמותן	מספרי חלקות בחלקיתן
20963	חלק		6

\* הרשימה המלאה מפורטת בהוראות התכנית / בהודעה שפורסמה בעיתונות וברשומות

הריני מצהיר בזאת כי המפה הטופוגרפית/המצבית המהווה רקע לתכנית זו, נערכה על ידי ביום 14.10.18 והיא הוכנה לפי הוראות נוהל מבא"ת ובהתאם להוראות החוק ולתקנות המוזדים שבתוקף. דיוק הקו הכחול והקדסטר:

שם המודד	697	חתימה	תאריך
שם המודד	697	חתימה	תאריך