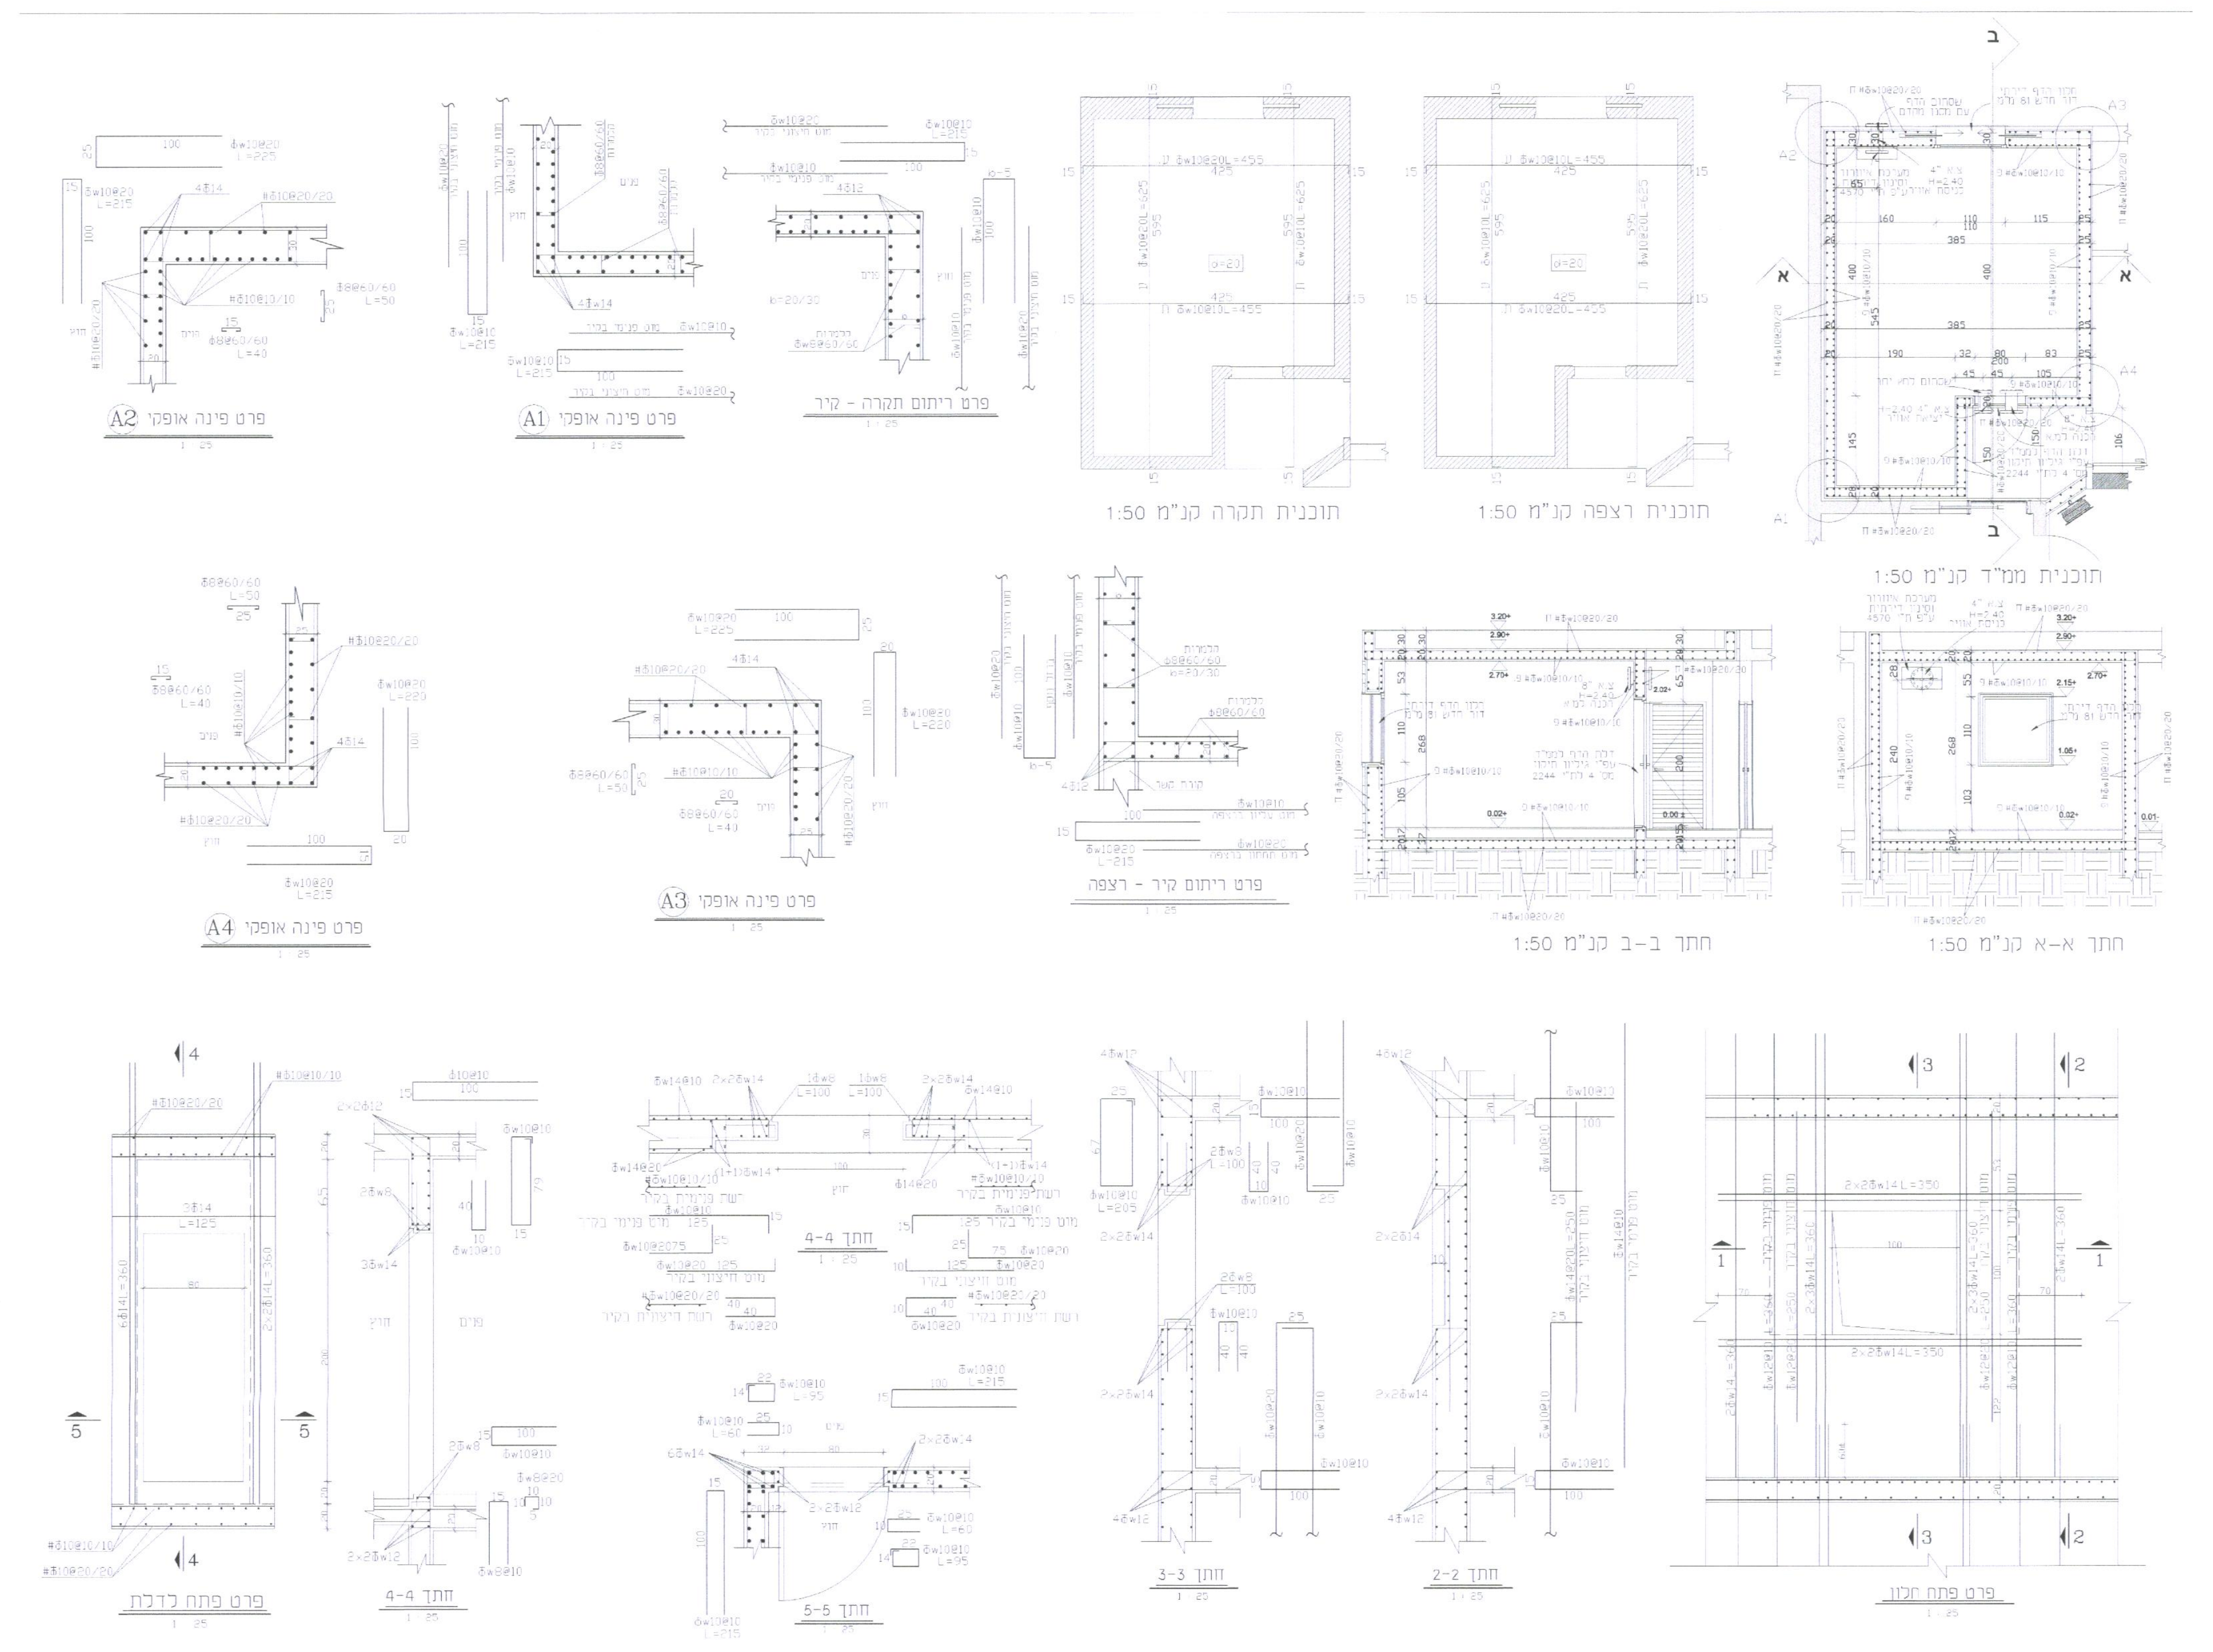

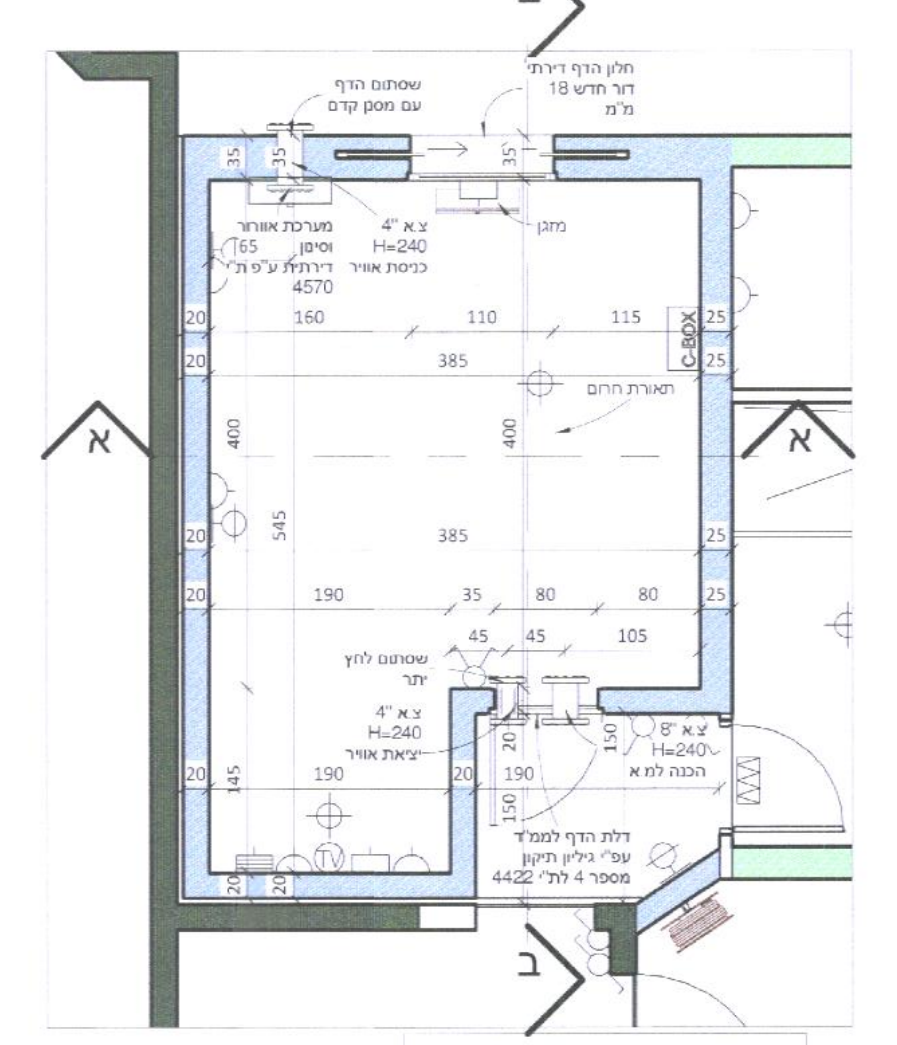
תוכנית ממ"ד קנ"מ 1:50

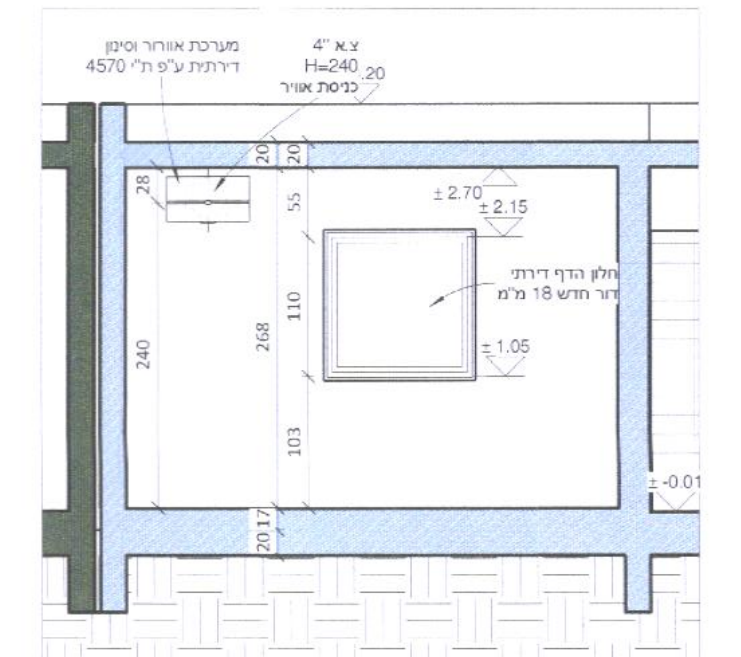
חתך א-א קנ"מ 1:50

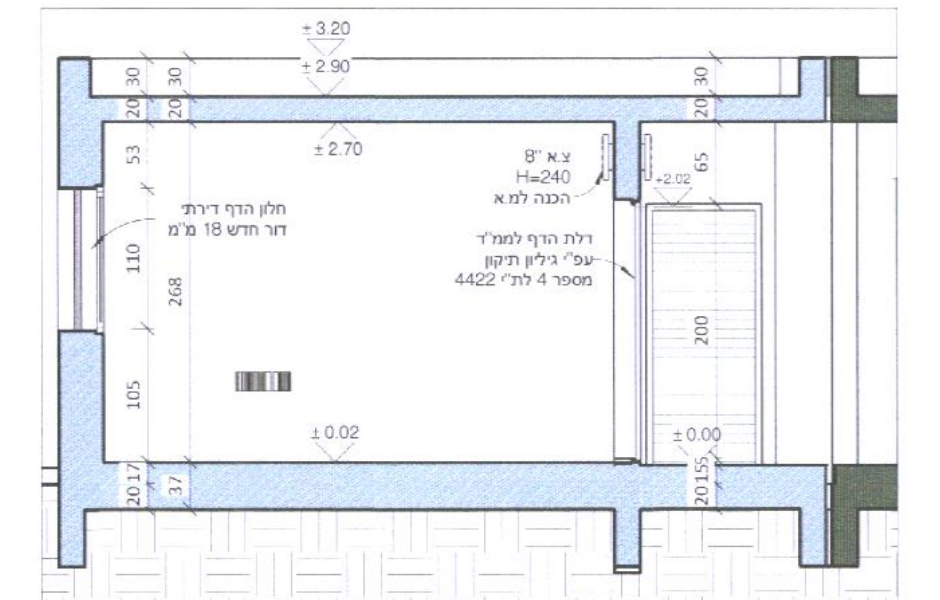
חתך ב-ב קנ"מ 1:50

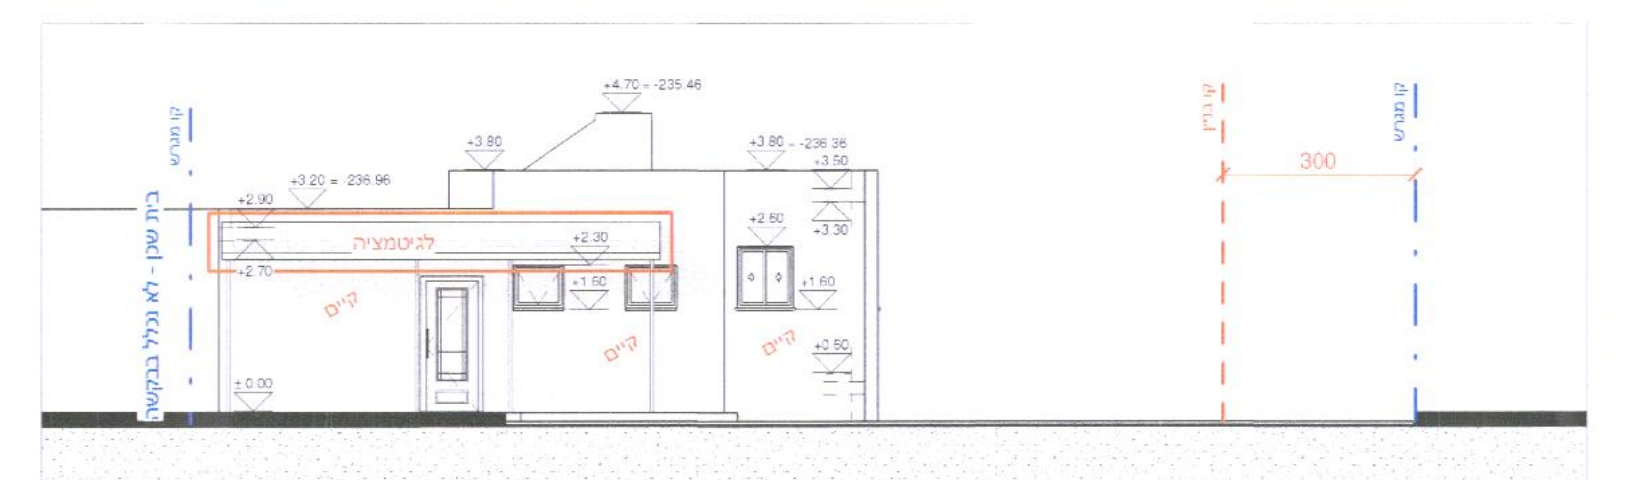
חזית דרומית קנ"מ 1:100

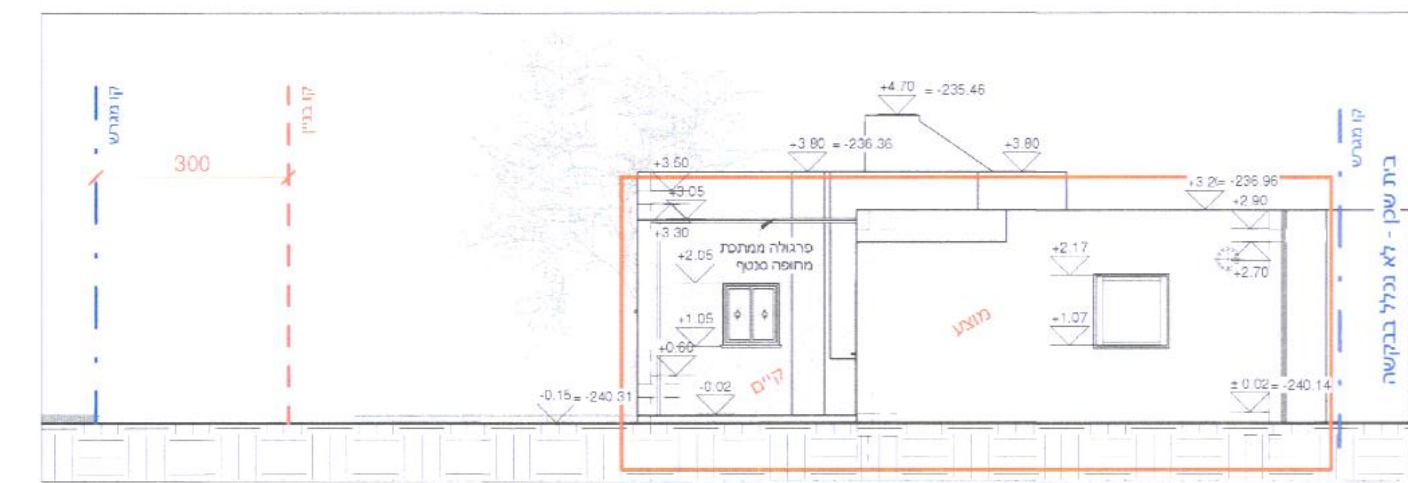
חזית צפונית קנ"מ 1:100

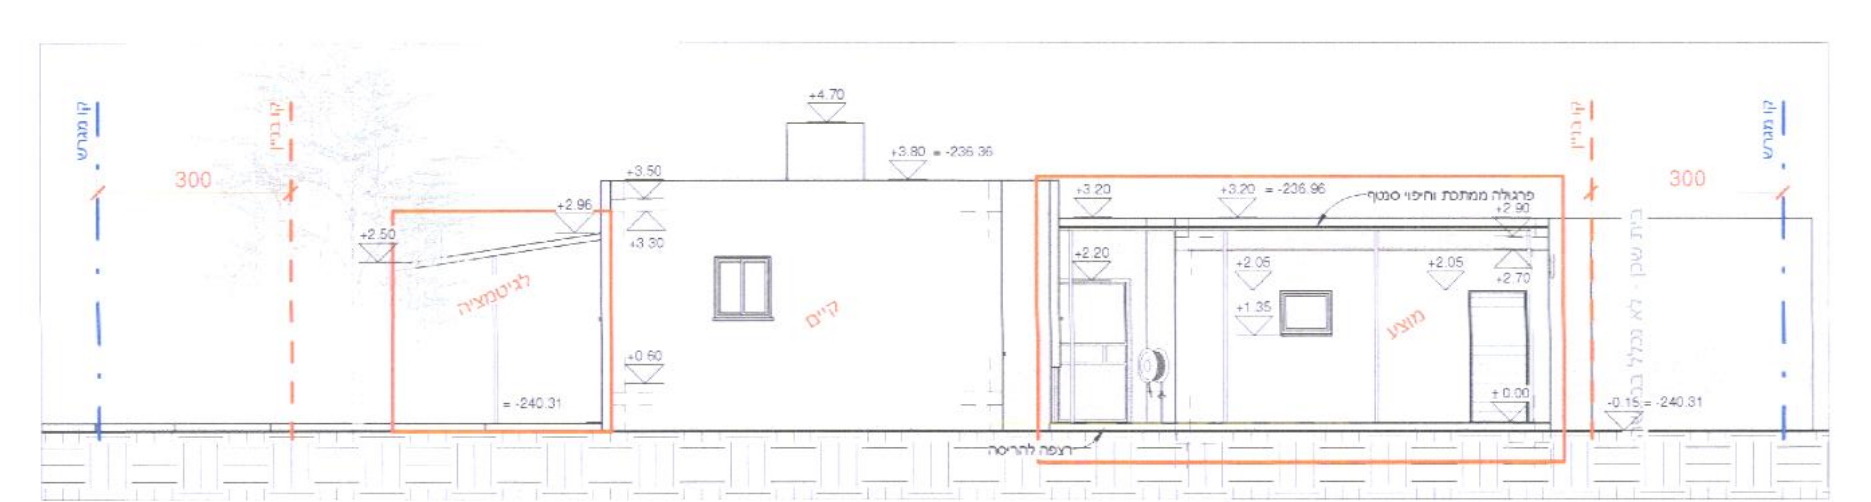
חזית מזרחית קנ"מ 1:100

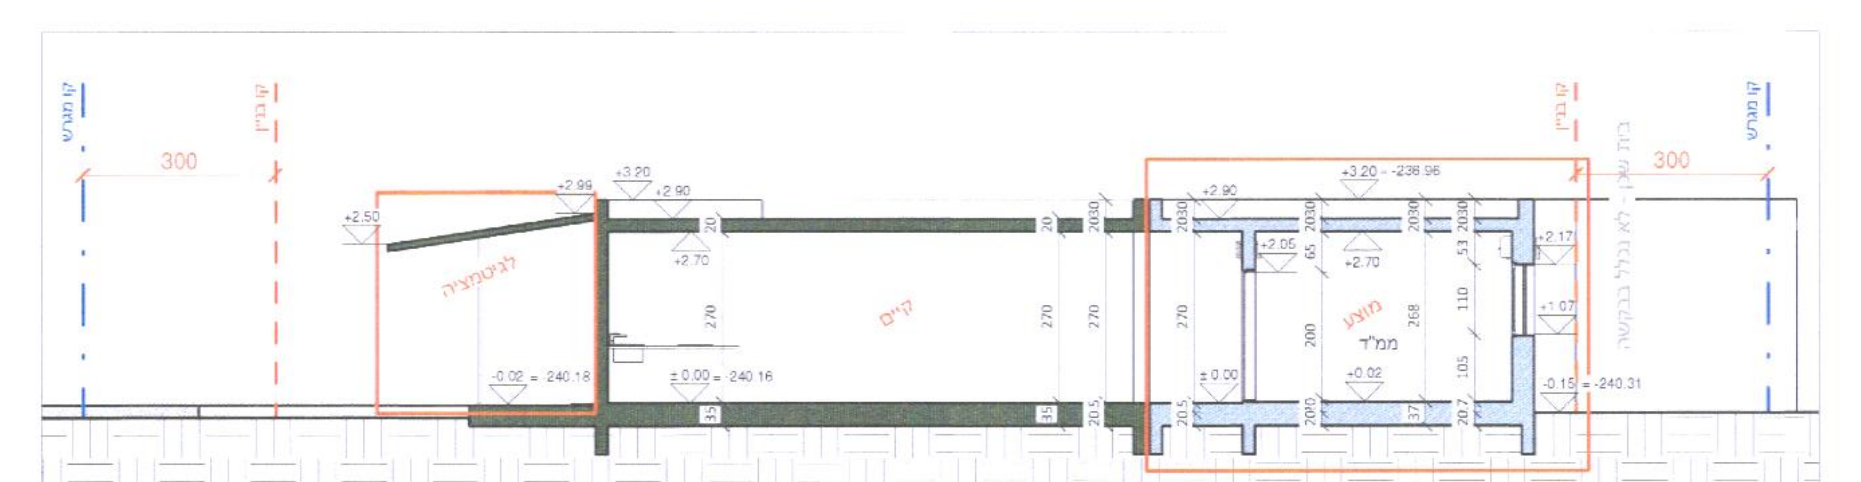
חתך 1-1 קנ"מ 1:100

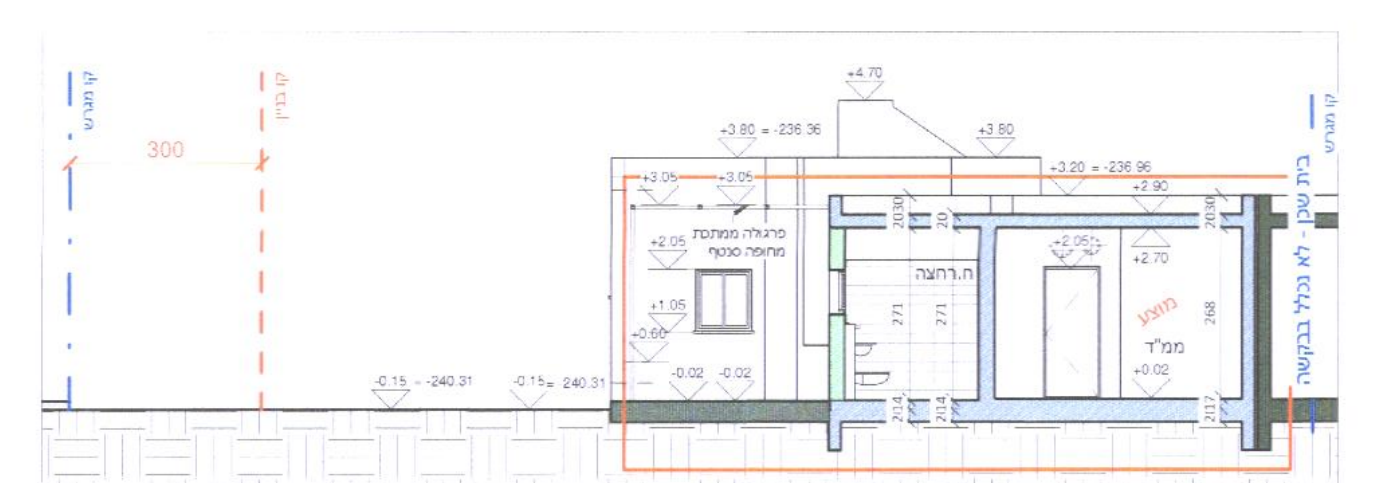
חתך 2-2 קנ"מ 1:100

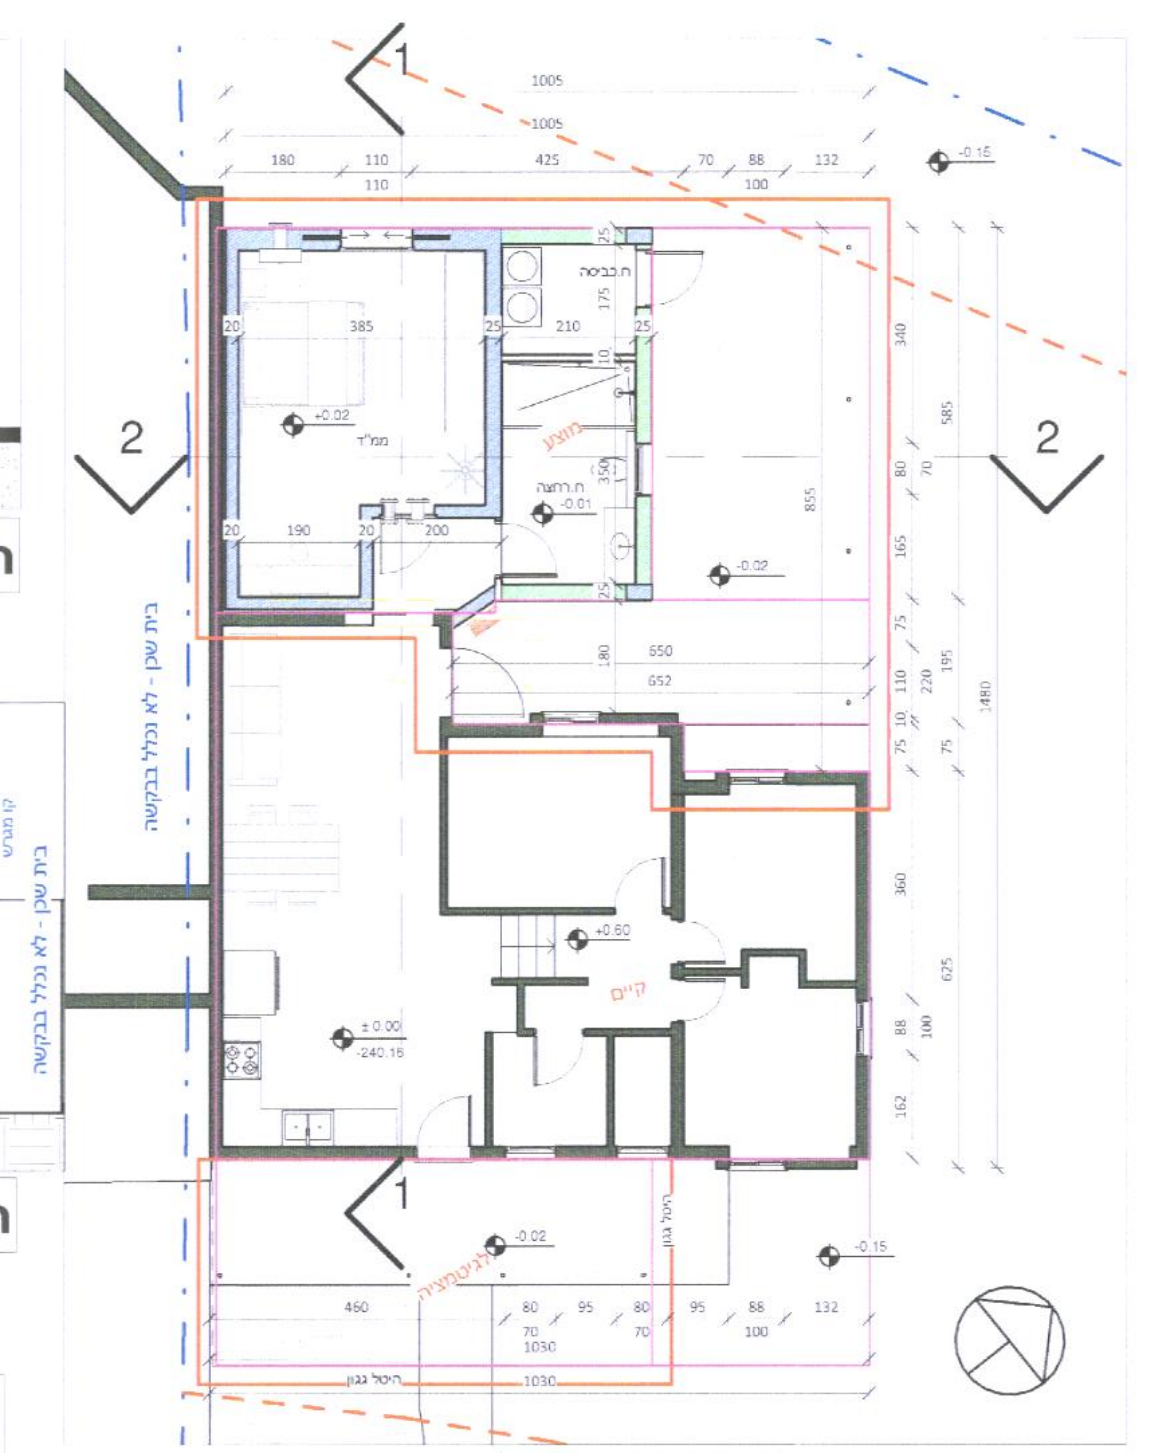
תוכנית קרקע קנ"מ 1:100

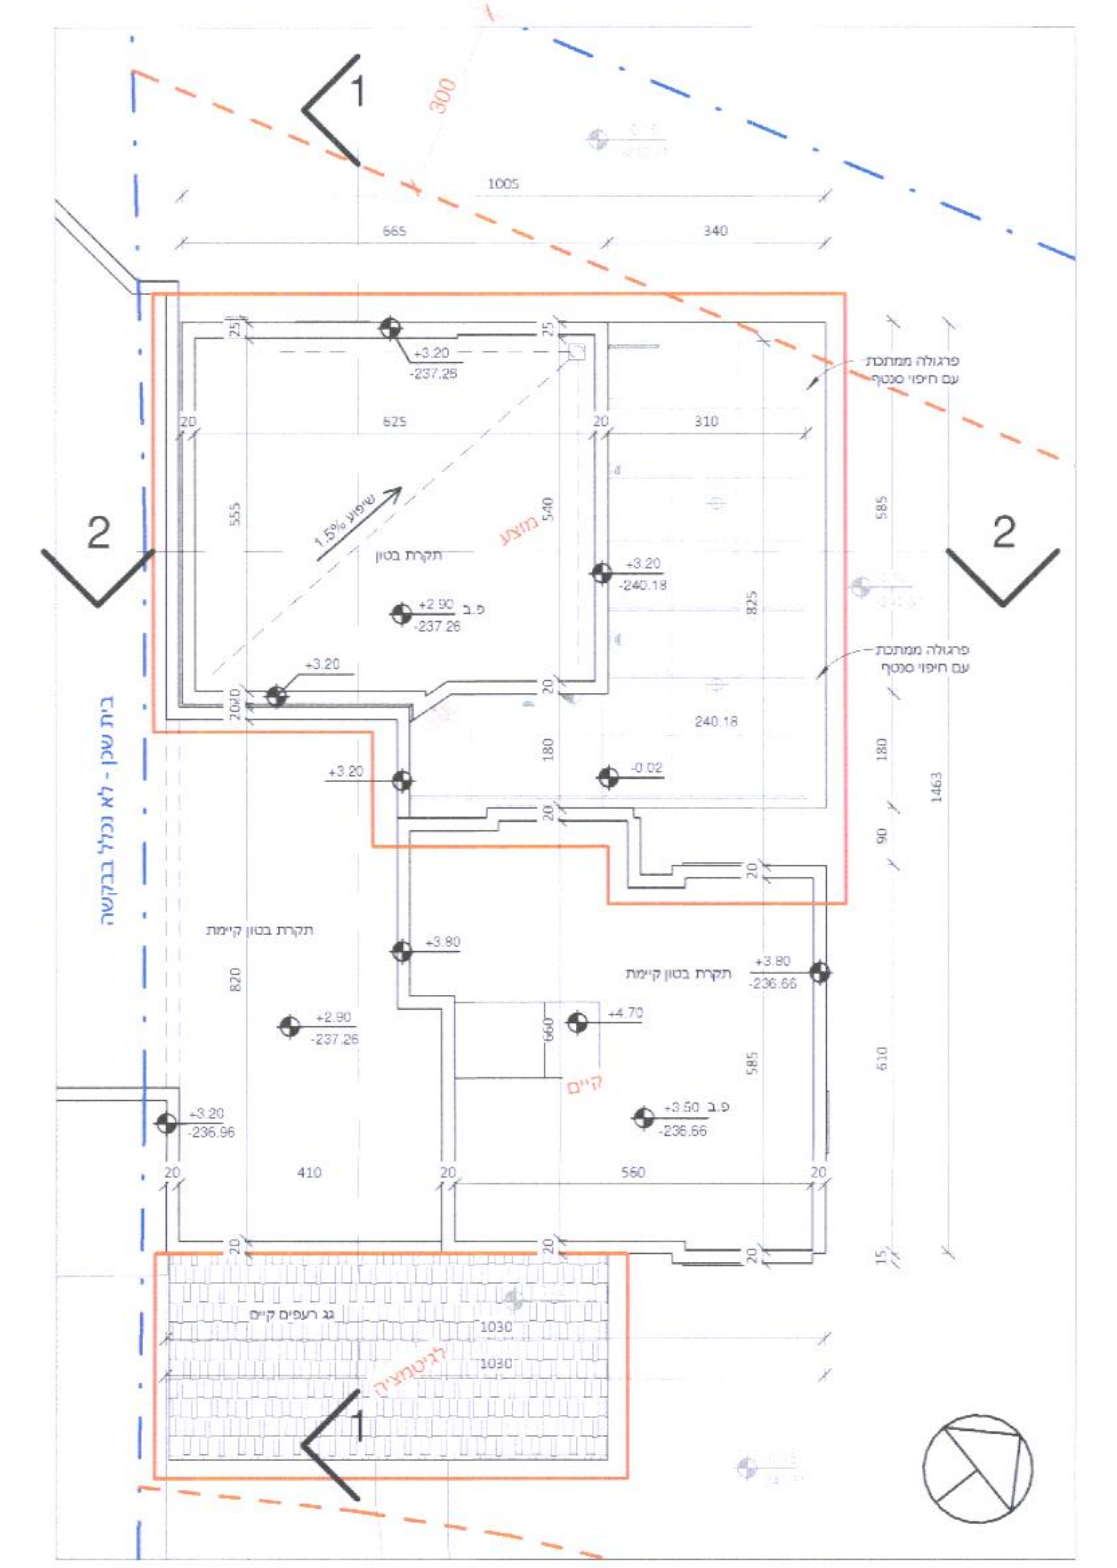
תוכנית קרקע קנ"מ 1:100

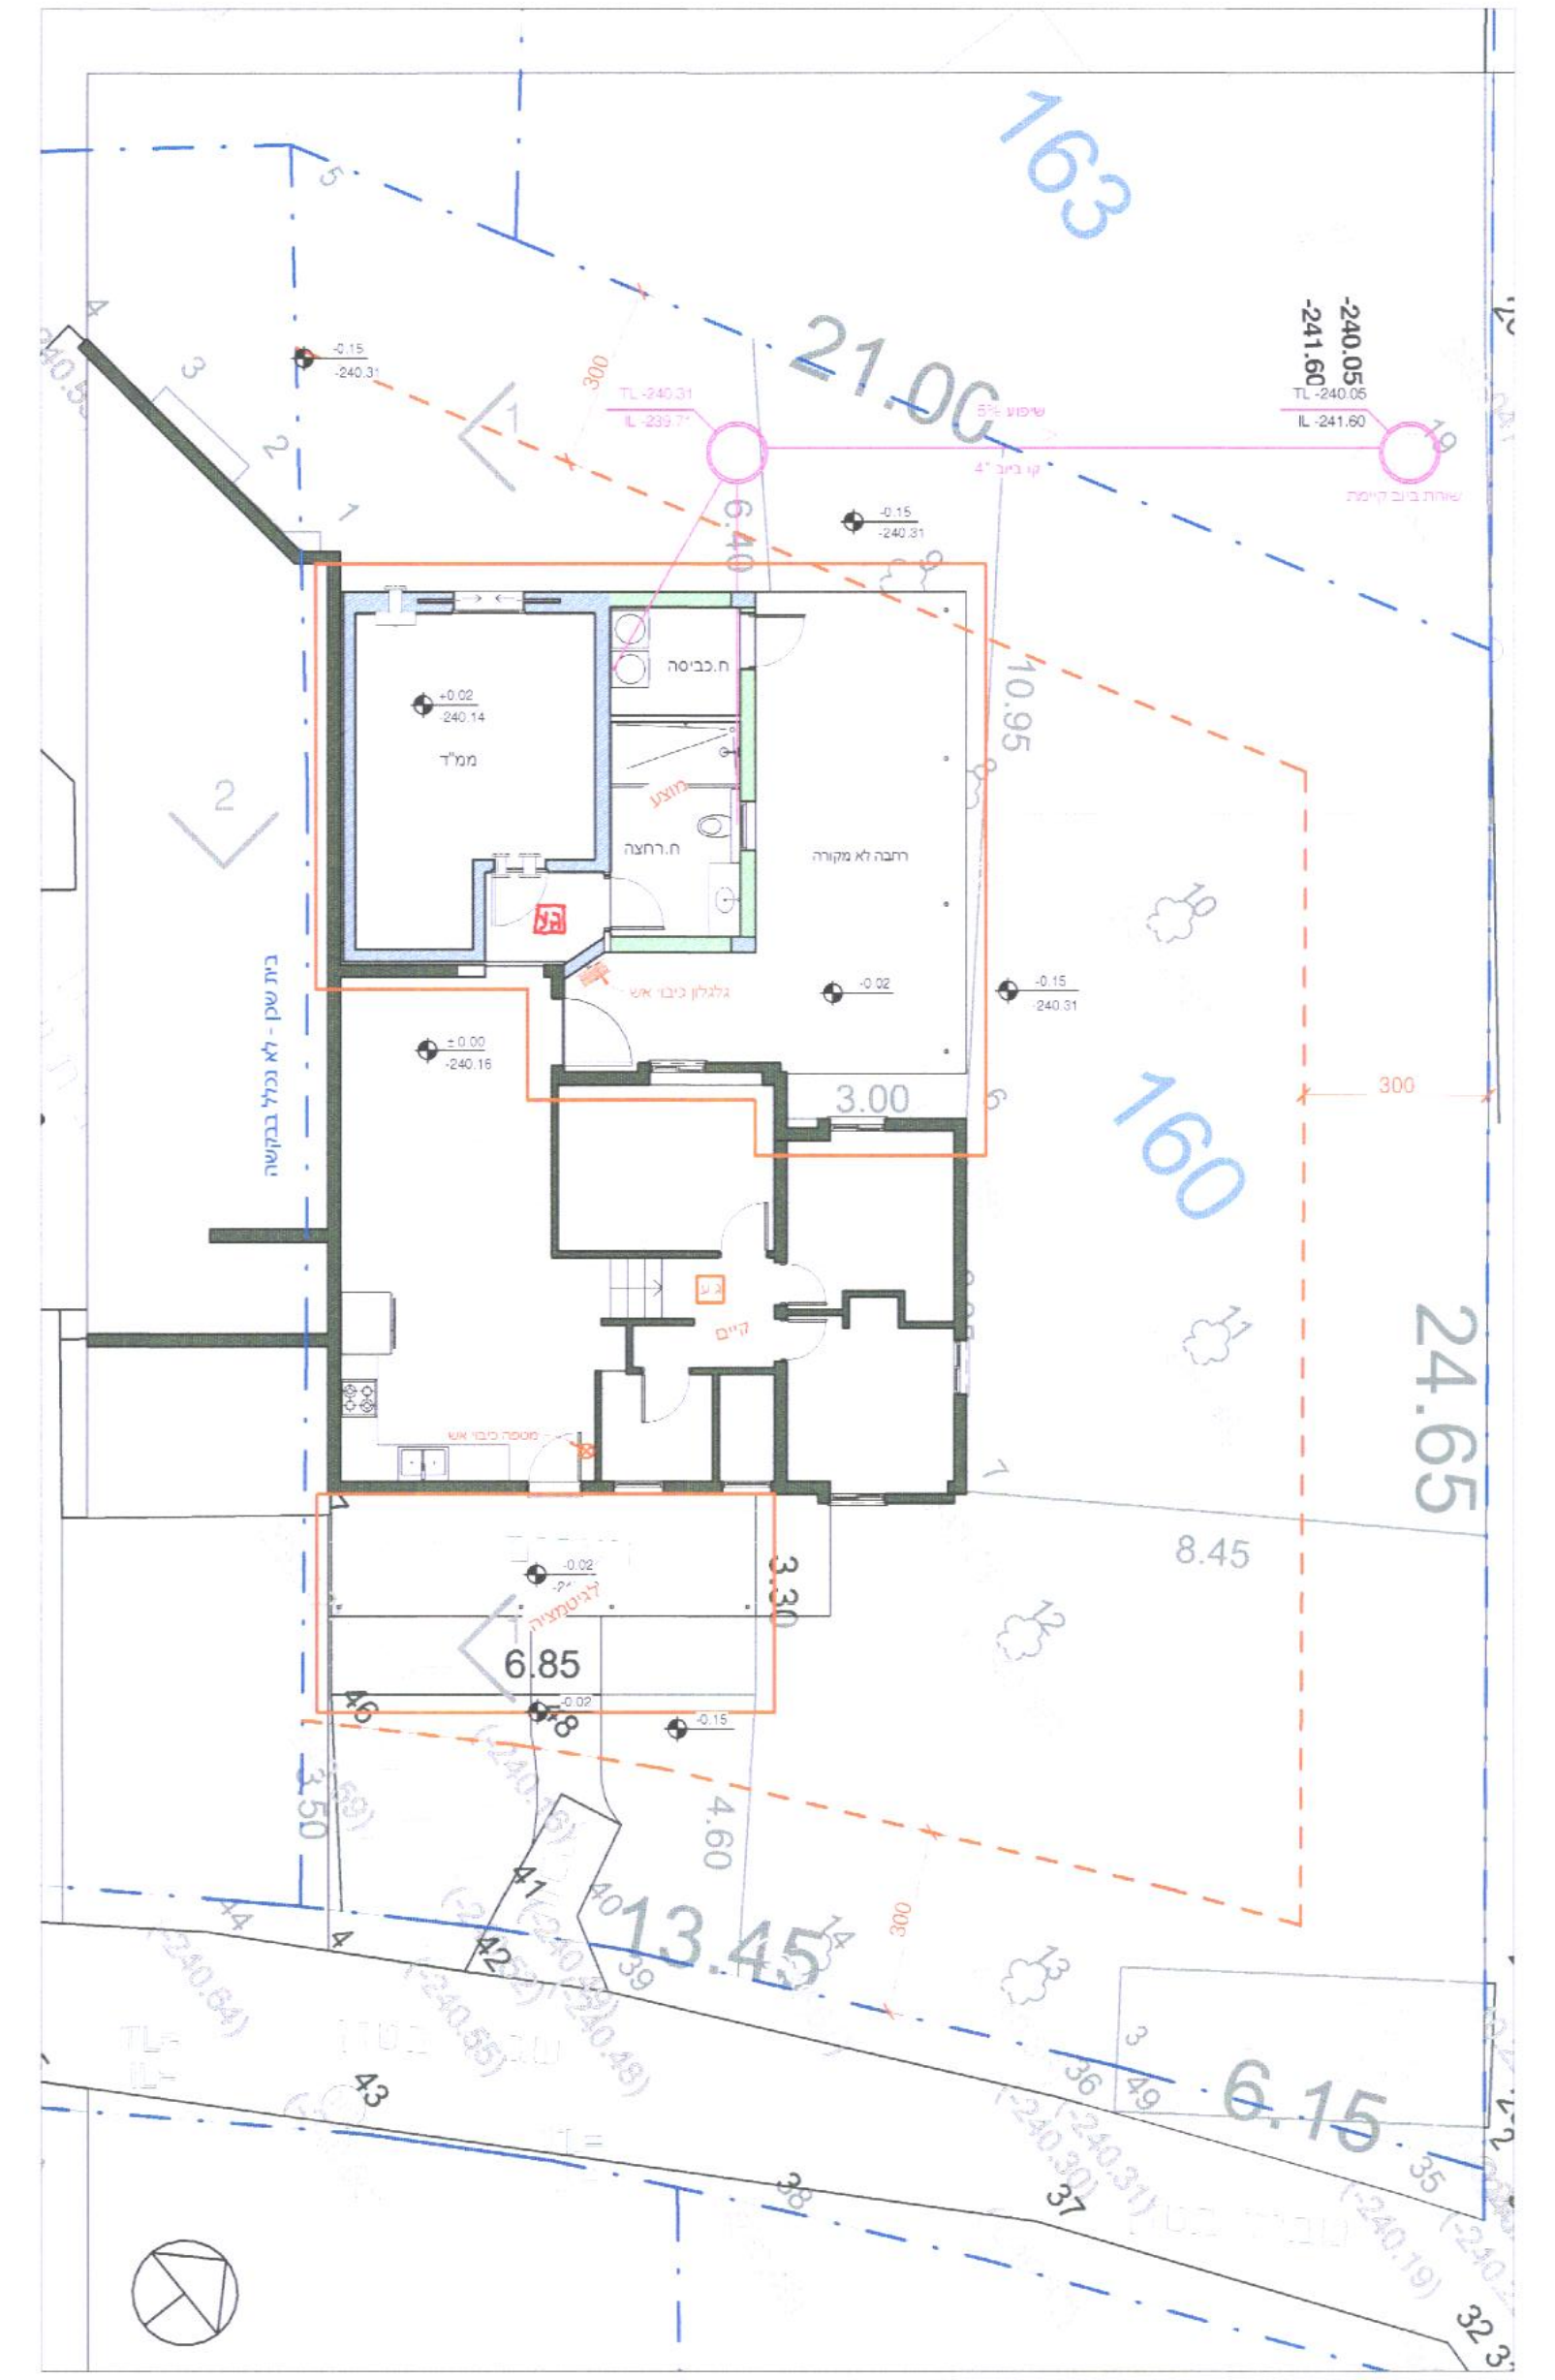

תוכנית פיתוח ותשתית קנ"מ 1:100

מקרא כיבוי אש:

- גלגלון כיבוי אש "3/4 מתאים לת"י 2206 חלק 1
- מטפה כיבוי ידני באבקה יבשה משקל 6ק"ג או שווה ערך לדליקות מסוג (א,ב,ג) תקני
- ג.ע. גלאי עשן עצמאי עם התרעה קולית המכיל סוללת גיבוי מחוברת לרשת החשמל ללא רכזת העומד באחד מהתנאים האלו:
- מנעול פרפר

1. מאושר ת"י 1220 חלק 5
2. מאושר ע"י מעבדה 217
3. מאושר לפי תקן אירופאי.

חתך ביוב

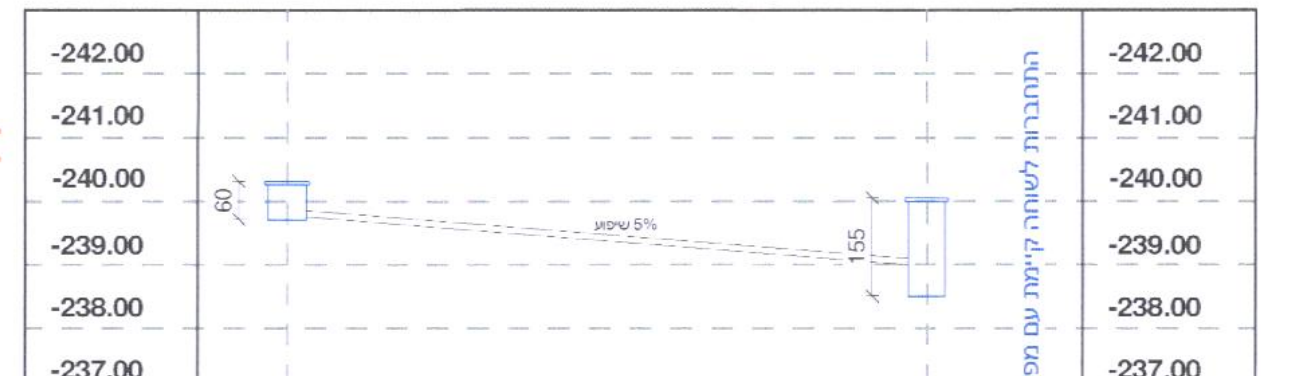

-242.00			-242.00
-241.00			-241.00
-240.00			-240.00
-239.00			-239.00
-238.00			-238.00
-237.00			-237.00
מס' שוחה	קיימת	1	מס' שוחה
גובה מכסה	-240.05	-240.31	גובה מכסה
גובה תחתית	******	-239.71	גובה תחתית
עומק חפירה	*****	0.60	עומק שוחה
מרחק	10.00	0	מרחק
קוטר ושיפוע	SN-8	SN-8	קוטר ושיפוע
קוטר השוחה	100	80	קוטר השוחה

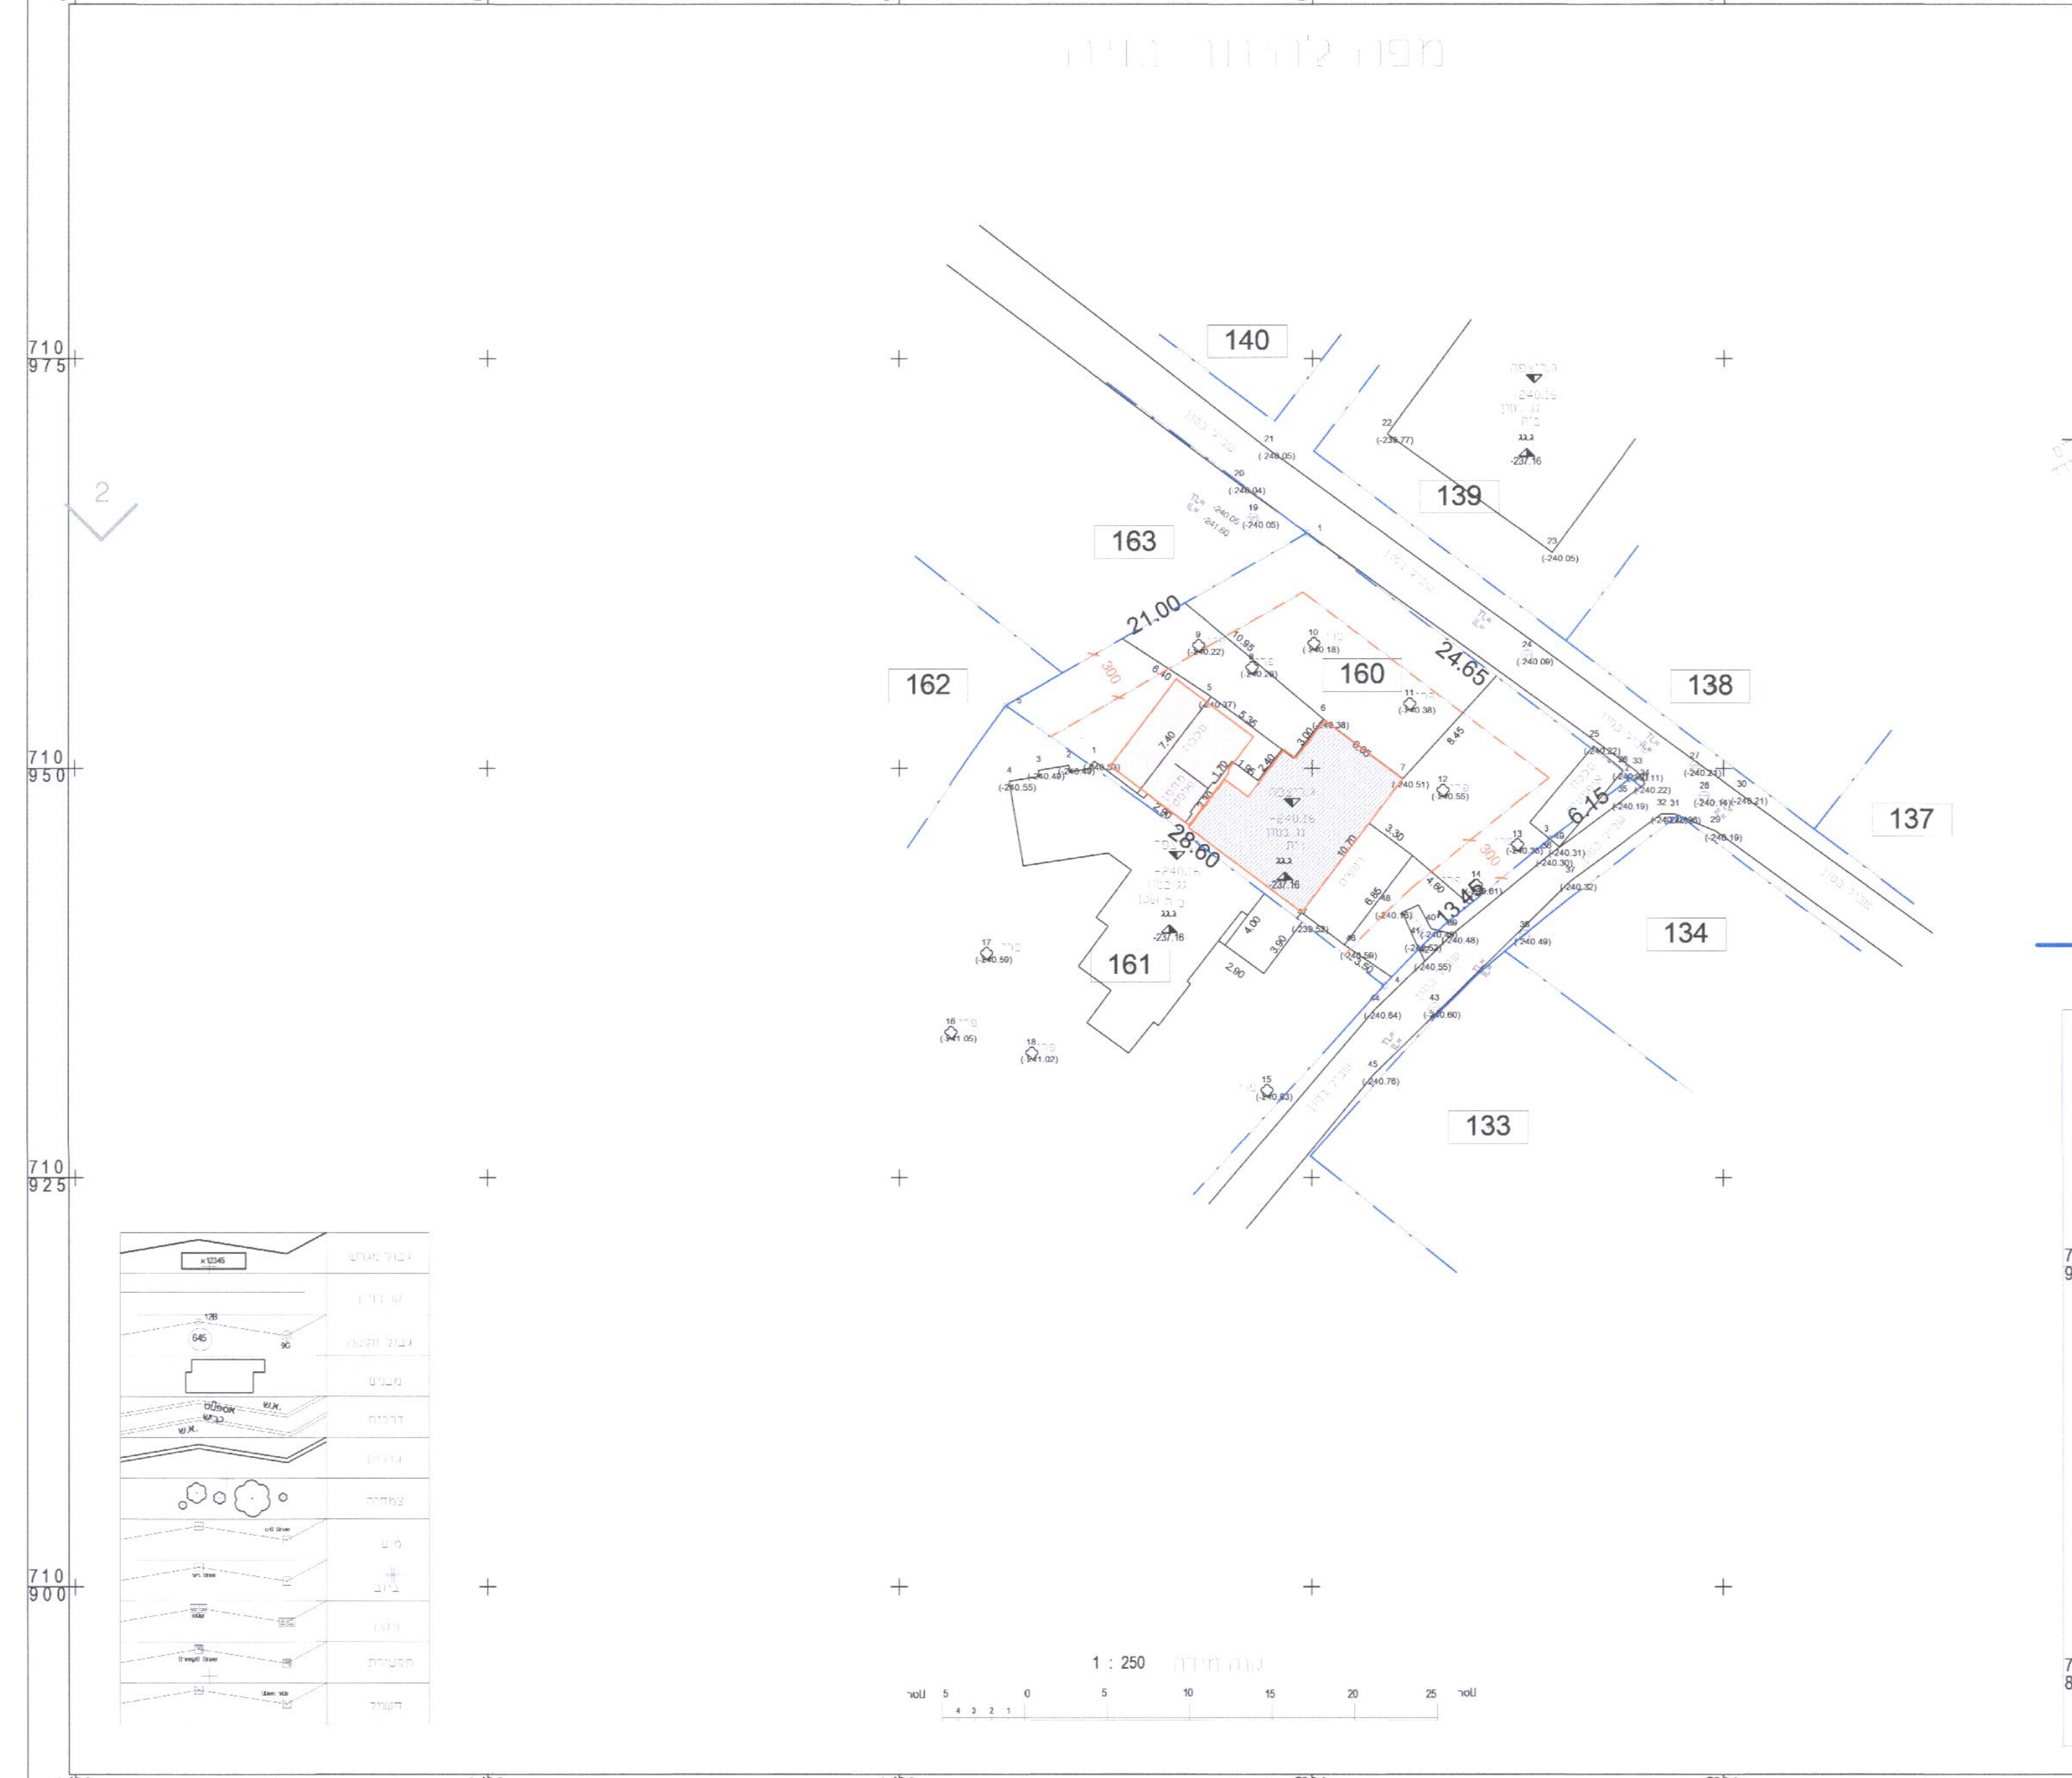

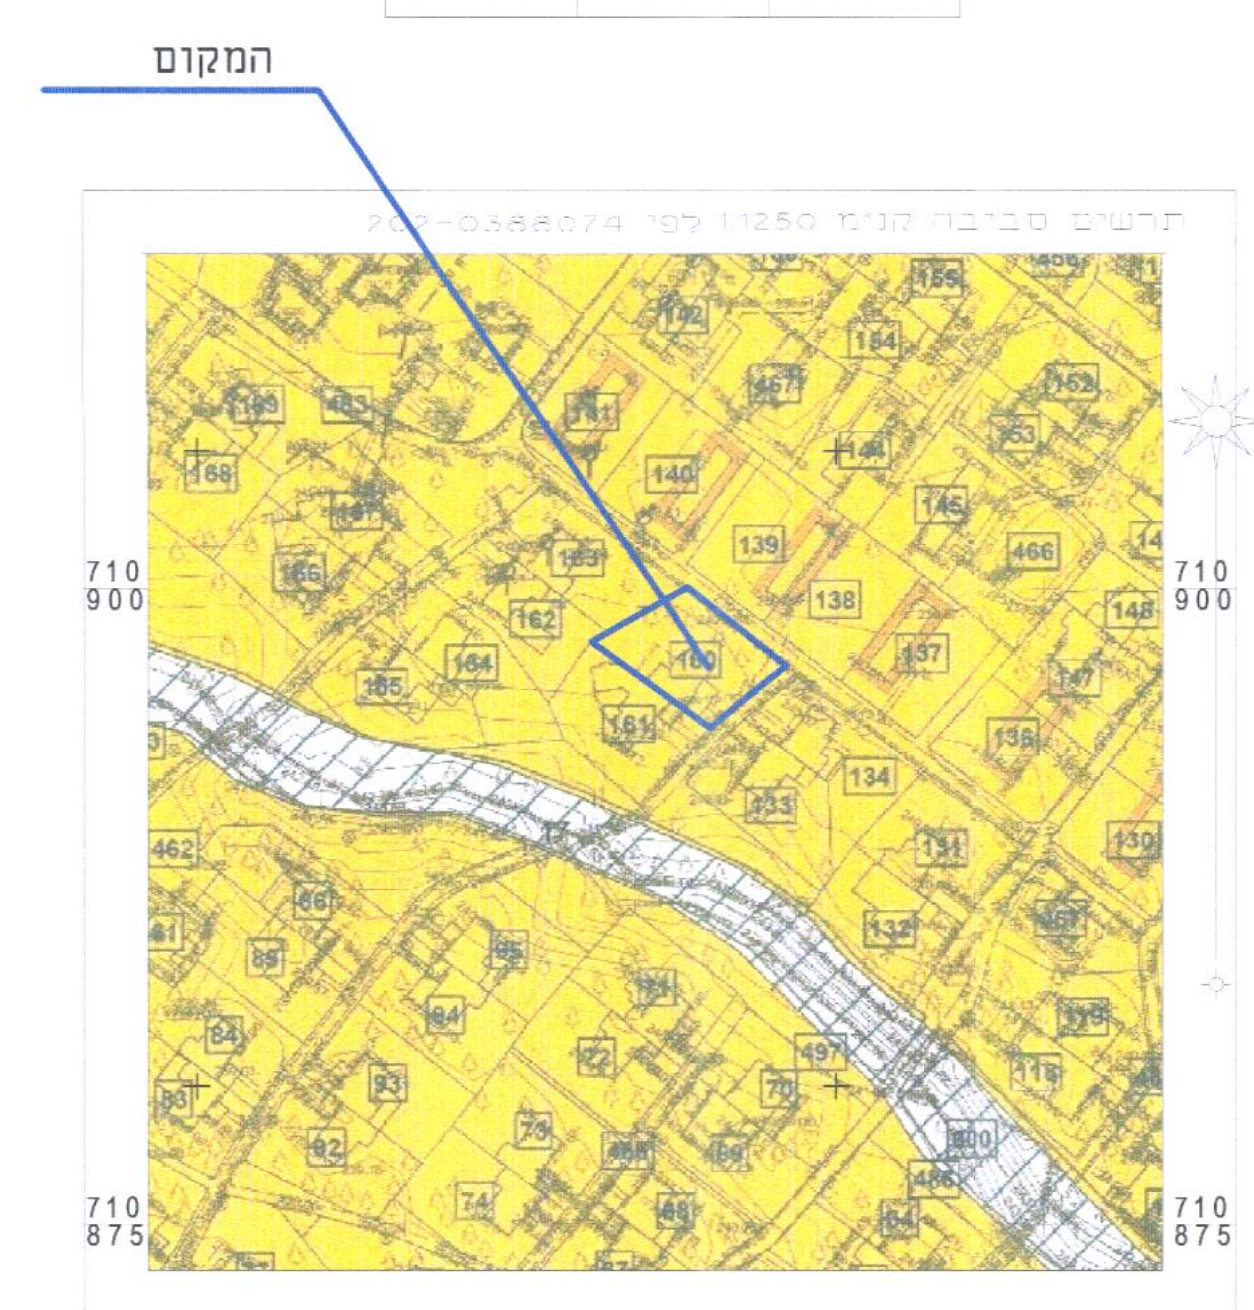

מפת מדידה קנ"מ 1:500

6921

גרסה:	2
עדכון:	28.12.2020

kavisrael@gmail.com
050-7568472

נתקבל 29-12-2020

מספר גרסה

תאריך עדכון 28.12.2020

חוק התכנון והבניה, התשכ"ה-1965
בקשה להיתר בניה או לשימוש במקרקעין

4406 29/12/2020 09:18:21

מספר רישוי זמין		רשות רישוי
6673380099 - 1	20200180	רשות רישוי עמק המעיינות

	מגרש	תכנית		גוש	מס' בית	שם הישוב
202-0388074	160	4		22986	0	מעוז חיים

מעוז חיים		570001503		מעוז חיים
נצרת עילית 17105	0	0		מ.מ.י
מעוז חיים 1084500		57334419	ישראל	פרוכטמן
מעוז חיים 1084500	0	57334419	ישראל	פרוכטמן

טלפון
02-6204589
04-6560521
04-6064455
04-6064455
04-6064455
04-6064455

תוספת לבית מגורים ולגיטמציה לרחבה מקורה

503 · 136.92 · 27.2

0 · 0 · 0

28.65 74.17

פרוכטמן 28.12.2020

מעוז חיים	28.12.2020	
מ.מ.י	28.12.2020	
פרוכטמן	28.12.2020	

הועדה המקומית לתכנון ולבניה
עמק המעיינות
היתר 6921 תאריך 29/12/2020
אושר ע"י רשות הרישוי בישיבה מיום 3.12.20
בתנאים המפורטים בגוף ההיתר
יושב ראש
מהנדס

חישובי שטחים

חישוב שטחים למפלס קרקע
קנ"מ 1:100

מסגרת
10.20 * 17.90 = 182.58

הורדות מסגרת

	1	11.05	3.40 * 3.25 =	
	2	2.18	0.75 * 2.90 =	
	3	11.38	6.50 * 1.75 =	פרגולה
	4	1.17	5.85 * 0.20 =	
	5	19.89	3.40 * 5.85 =	
	6	31.82	3.70 * 8.60 =	עיקרי קיים
	7	24.66	3.60 * 6.85 =	
	8	17.69	2.90 * 6.10 =	

סך הכל הורדות מסגרת 119.83

שטחי שירות
ממ"ד 1 12
9 22.10 = 3.25 * 6.80 רחבה מקורה
סך הכל שטחי שירות 34.10

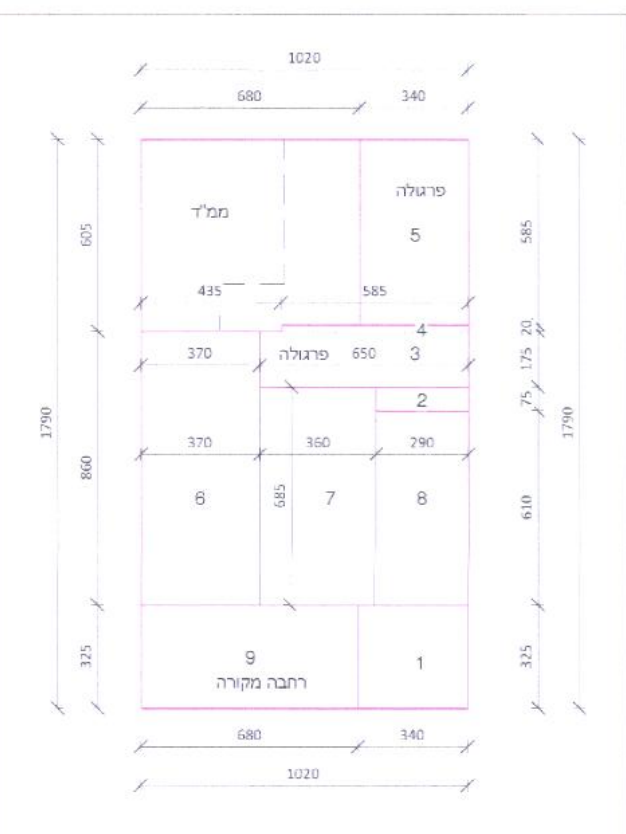סך הכל שטח עיקרי מוצע 28.65