


מבני משק

אתר עתיקות/אתר הסטורי

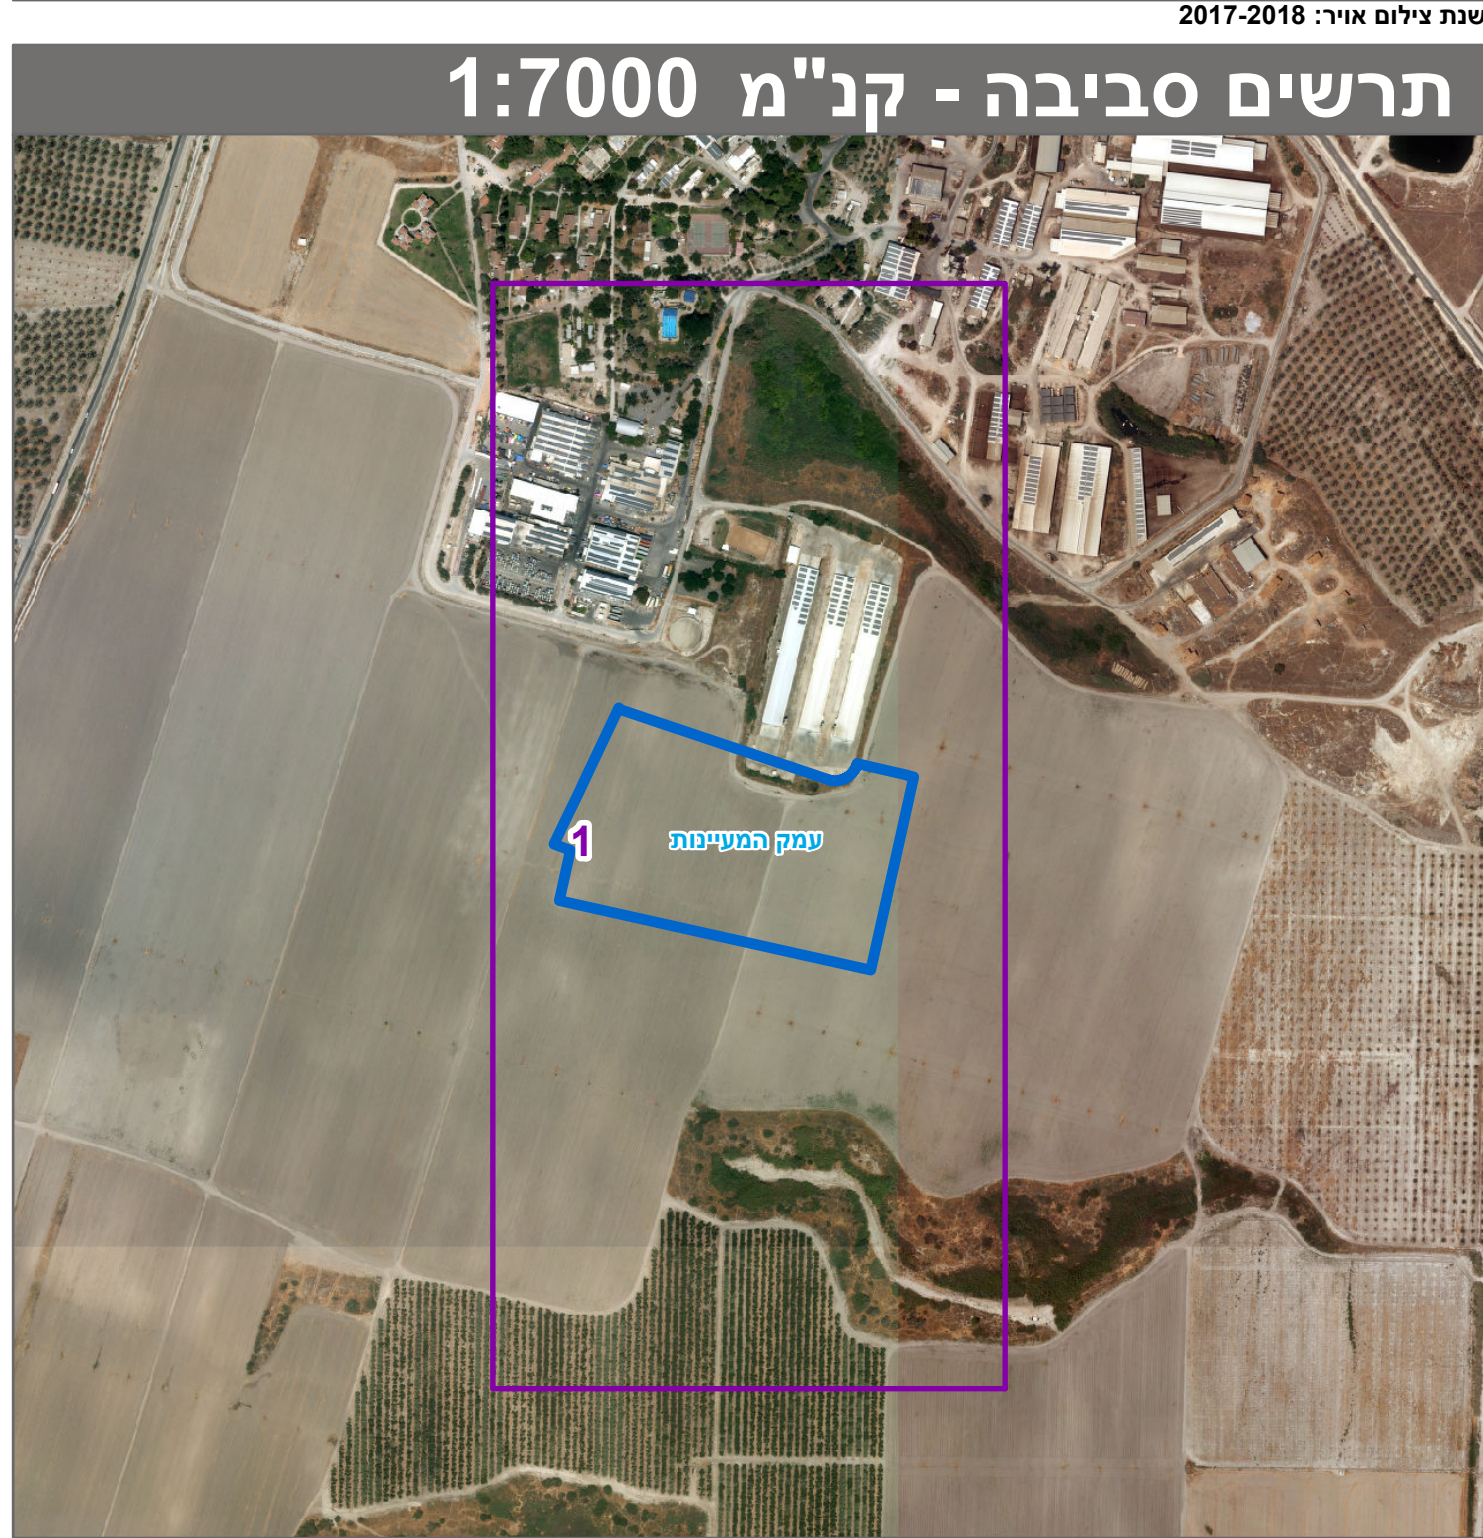

בעלי ענין בקרקע*

* הרשימה המלאה מפורטת בהוראות התכנית / בהדעה שפורסמה בעיתונות וברשימות

הריני מצהיר בזאת כי המפה הטופוגרפית/המצבית המהווה רקע לתכנית זו, נערכה על ידי ביום 27.12.18 והיא הוכנה לפי הוראות נוהל מבא"ת ובהתאם להוראות החוק ולתקנות הממודים שבתוקף. דיוק הקו הכחול והקדסטר: 1

מתניה חו-ציון	697		
שם המודד	מספר רשיון	חתימה	תאריך

תכנית מתאר מקומית

202-0640912 'on

אתר מבני משק עין הנצי"ב

תשריט מצב מוצע

תכנית בסמכות	מחוזית
איחוד וחלוקה	ללא איחוד וחלוקה
היתרים או הרשאות	תכנית שמכוחה ניתן להוציא היתרים או הרשאות

אישורים בתכנית מס' 202-0640912

שמות*

מגיש התכנית	תאגיד: עין הנצי"ב קבוצת הפועל המזרחי להתיישבות שיתופית בעמ
עורך ראשי	תאגיד: ענבר שמיר אדריכלות בע"מ

בעלי ענין בקרקע*

טבלת גושים וחלקות*

מספר גוש	חלק/ כל הגוש	מספרי חלקות בשלמותן	מספרי חלקות בחלקיותן
22869	חלק		8

* הרשימה המלאה מפורטת בהוראות התכנית / בהודעה שפורסמה בעיתונות וברשומות

הריני מצהיר בזאת כי המפה הטופוגרפית/המצבית המהווה רקע לזכרון, נערכה על ידי ביום 27.12.18, והיא הוכנה לפי הוראות נוהל מבא"ת ובהתאם להוראות החוק ולתקנות המודדים שבתוקף. דיוק הקו הכחול והקדסטר: 1

מספר תכנית: 202-0640912, מספר גרסת תשריט: B